






Easton

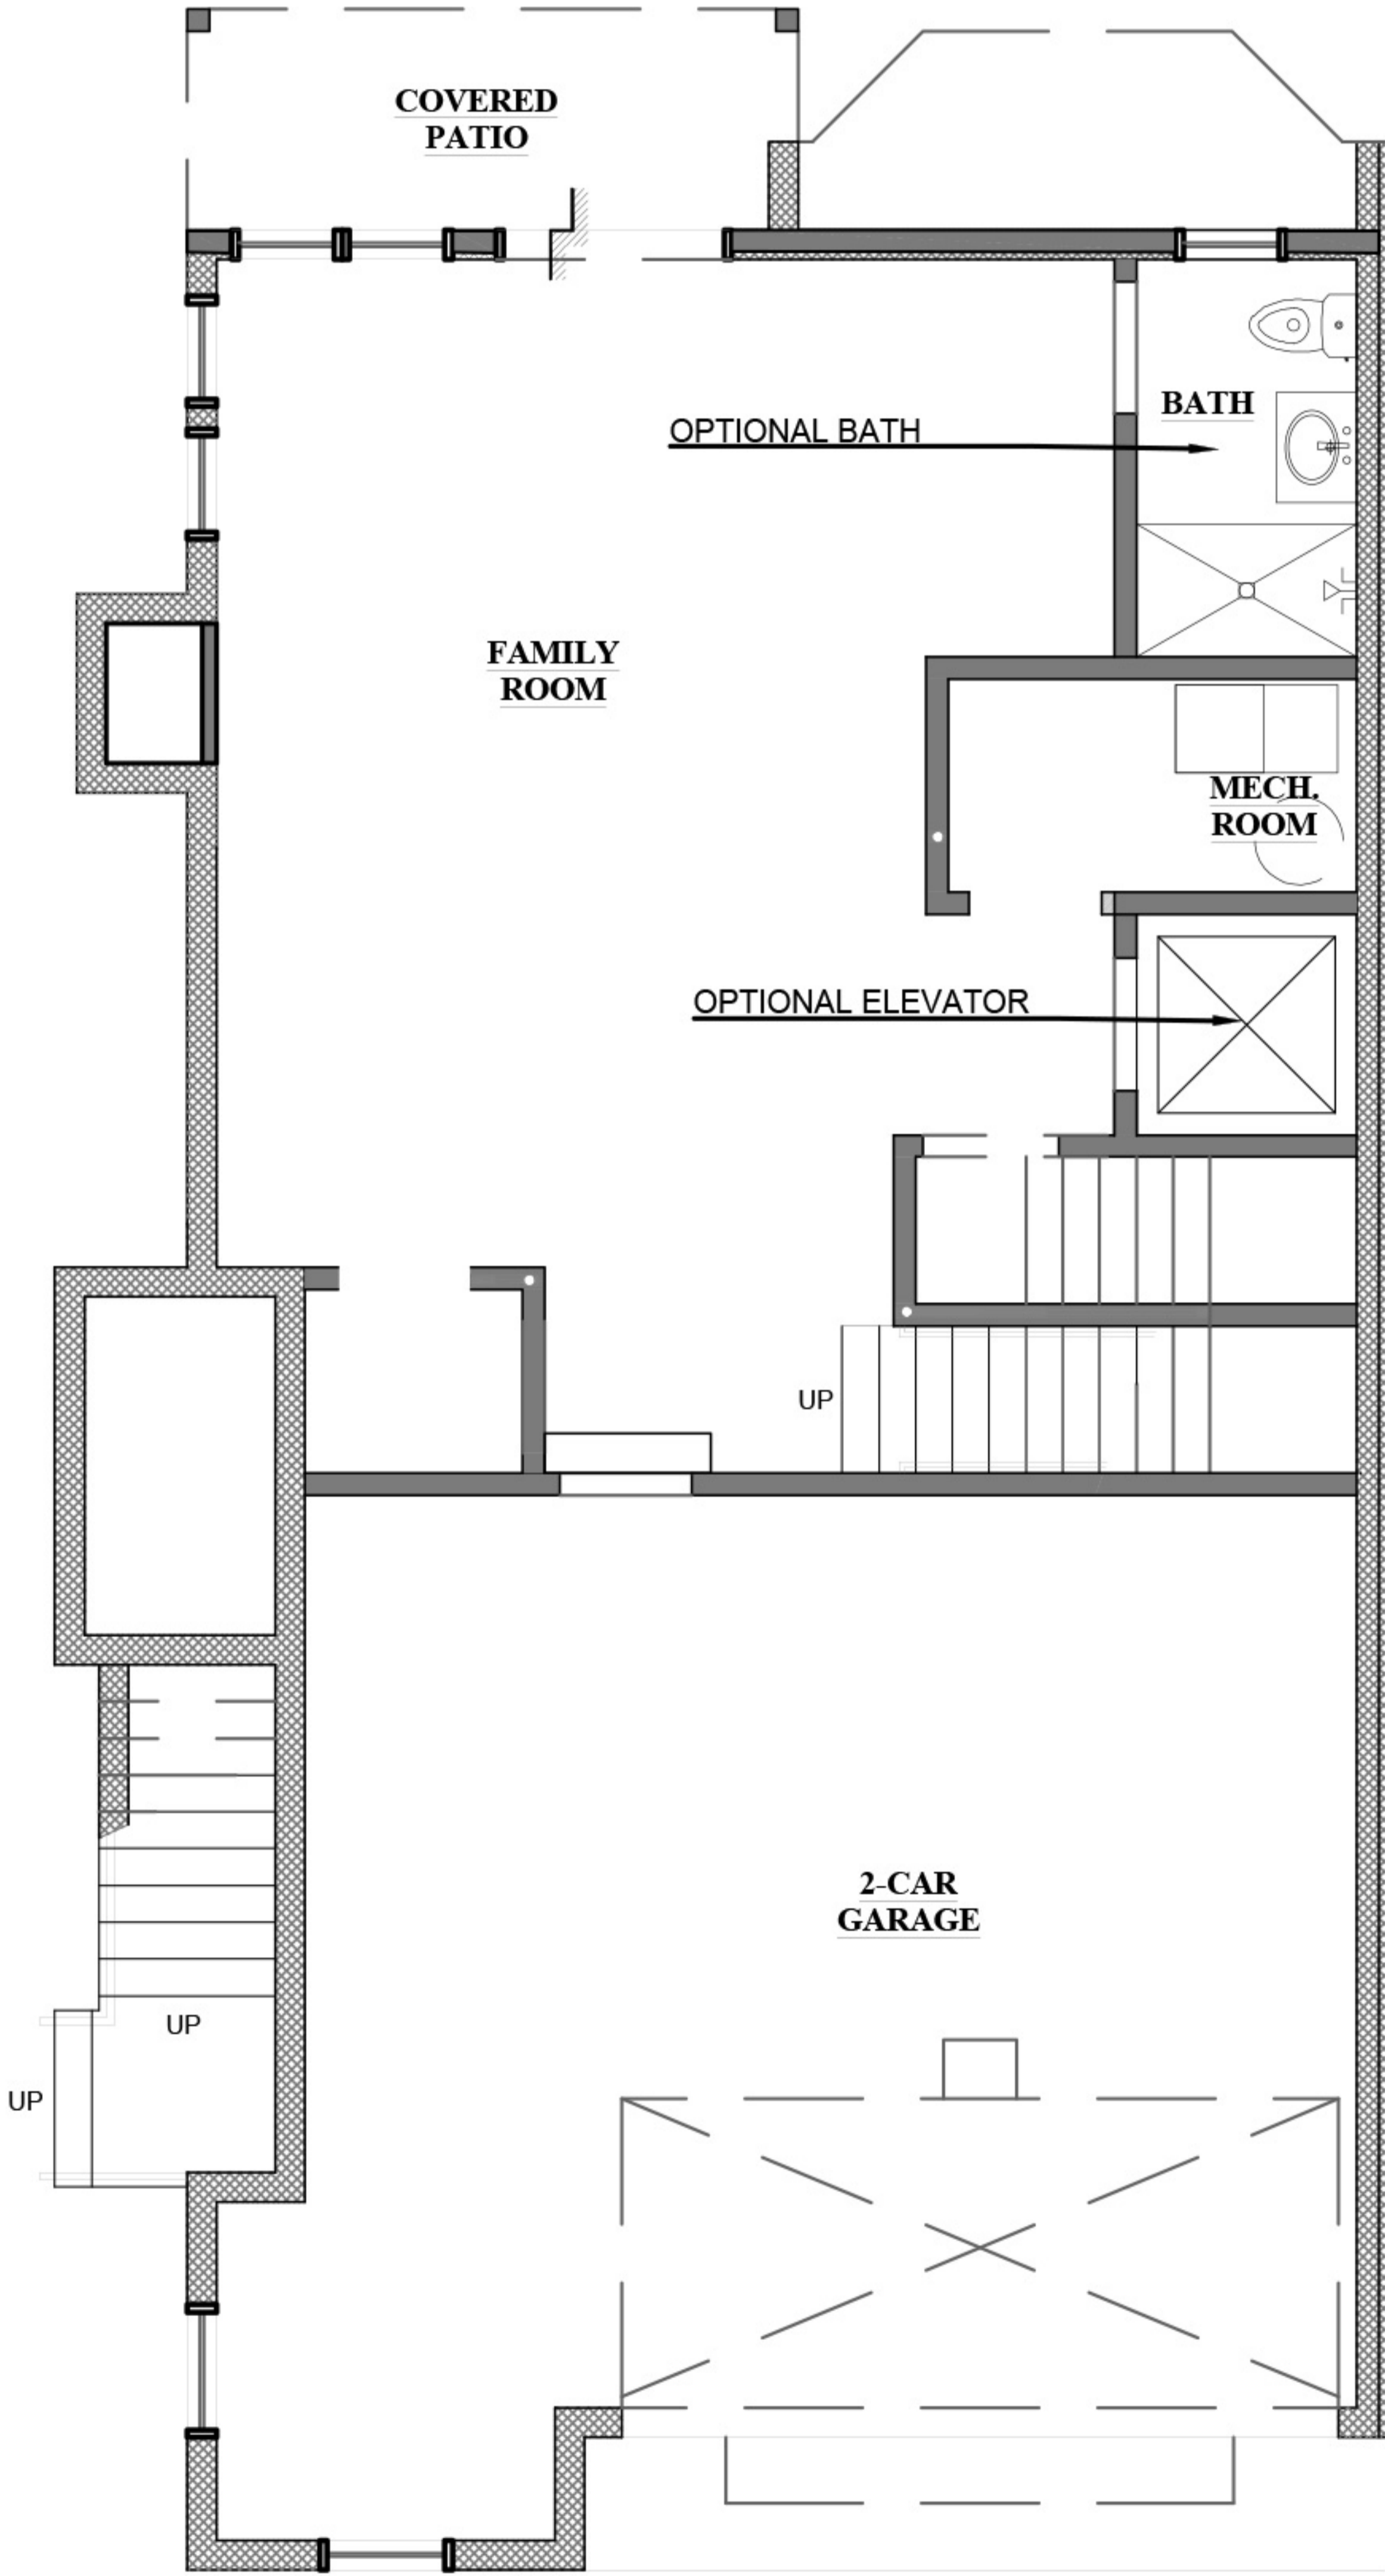

1 LOWER LEVEL FLOOR PLAN
SK-2 SCALE: N.T.S UNIT-A

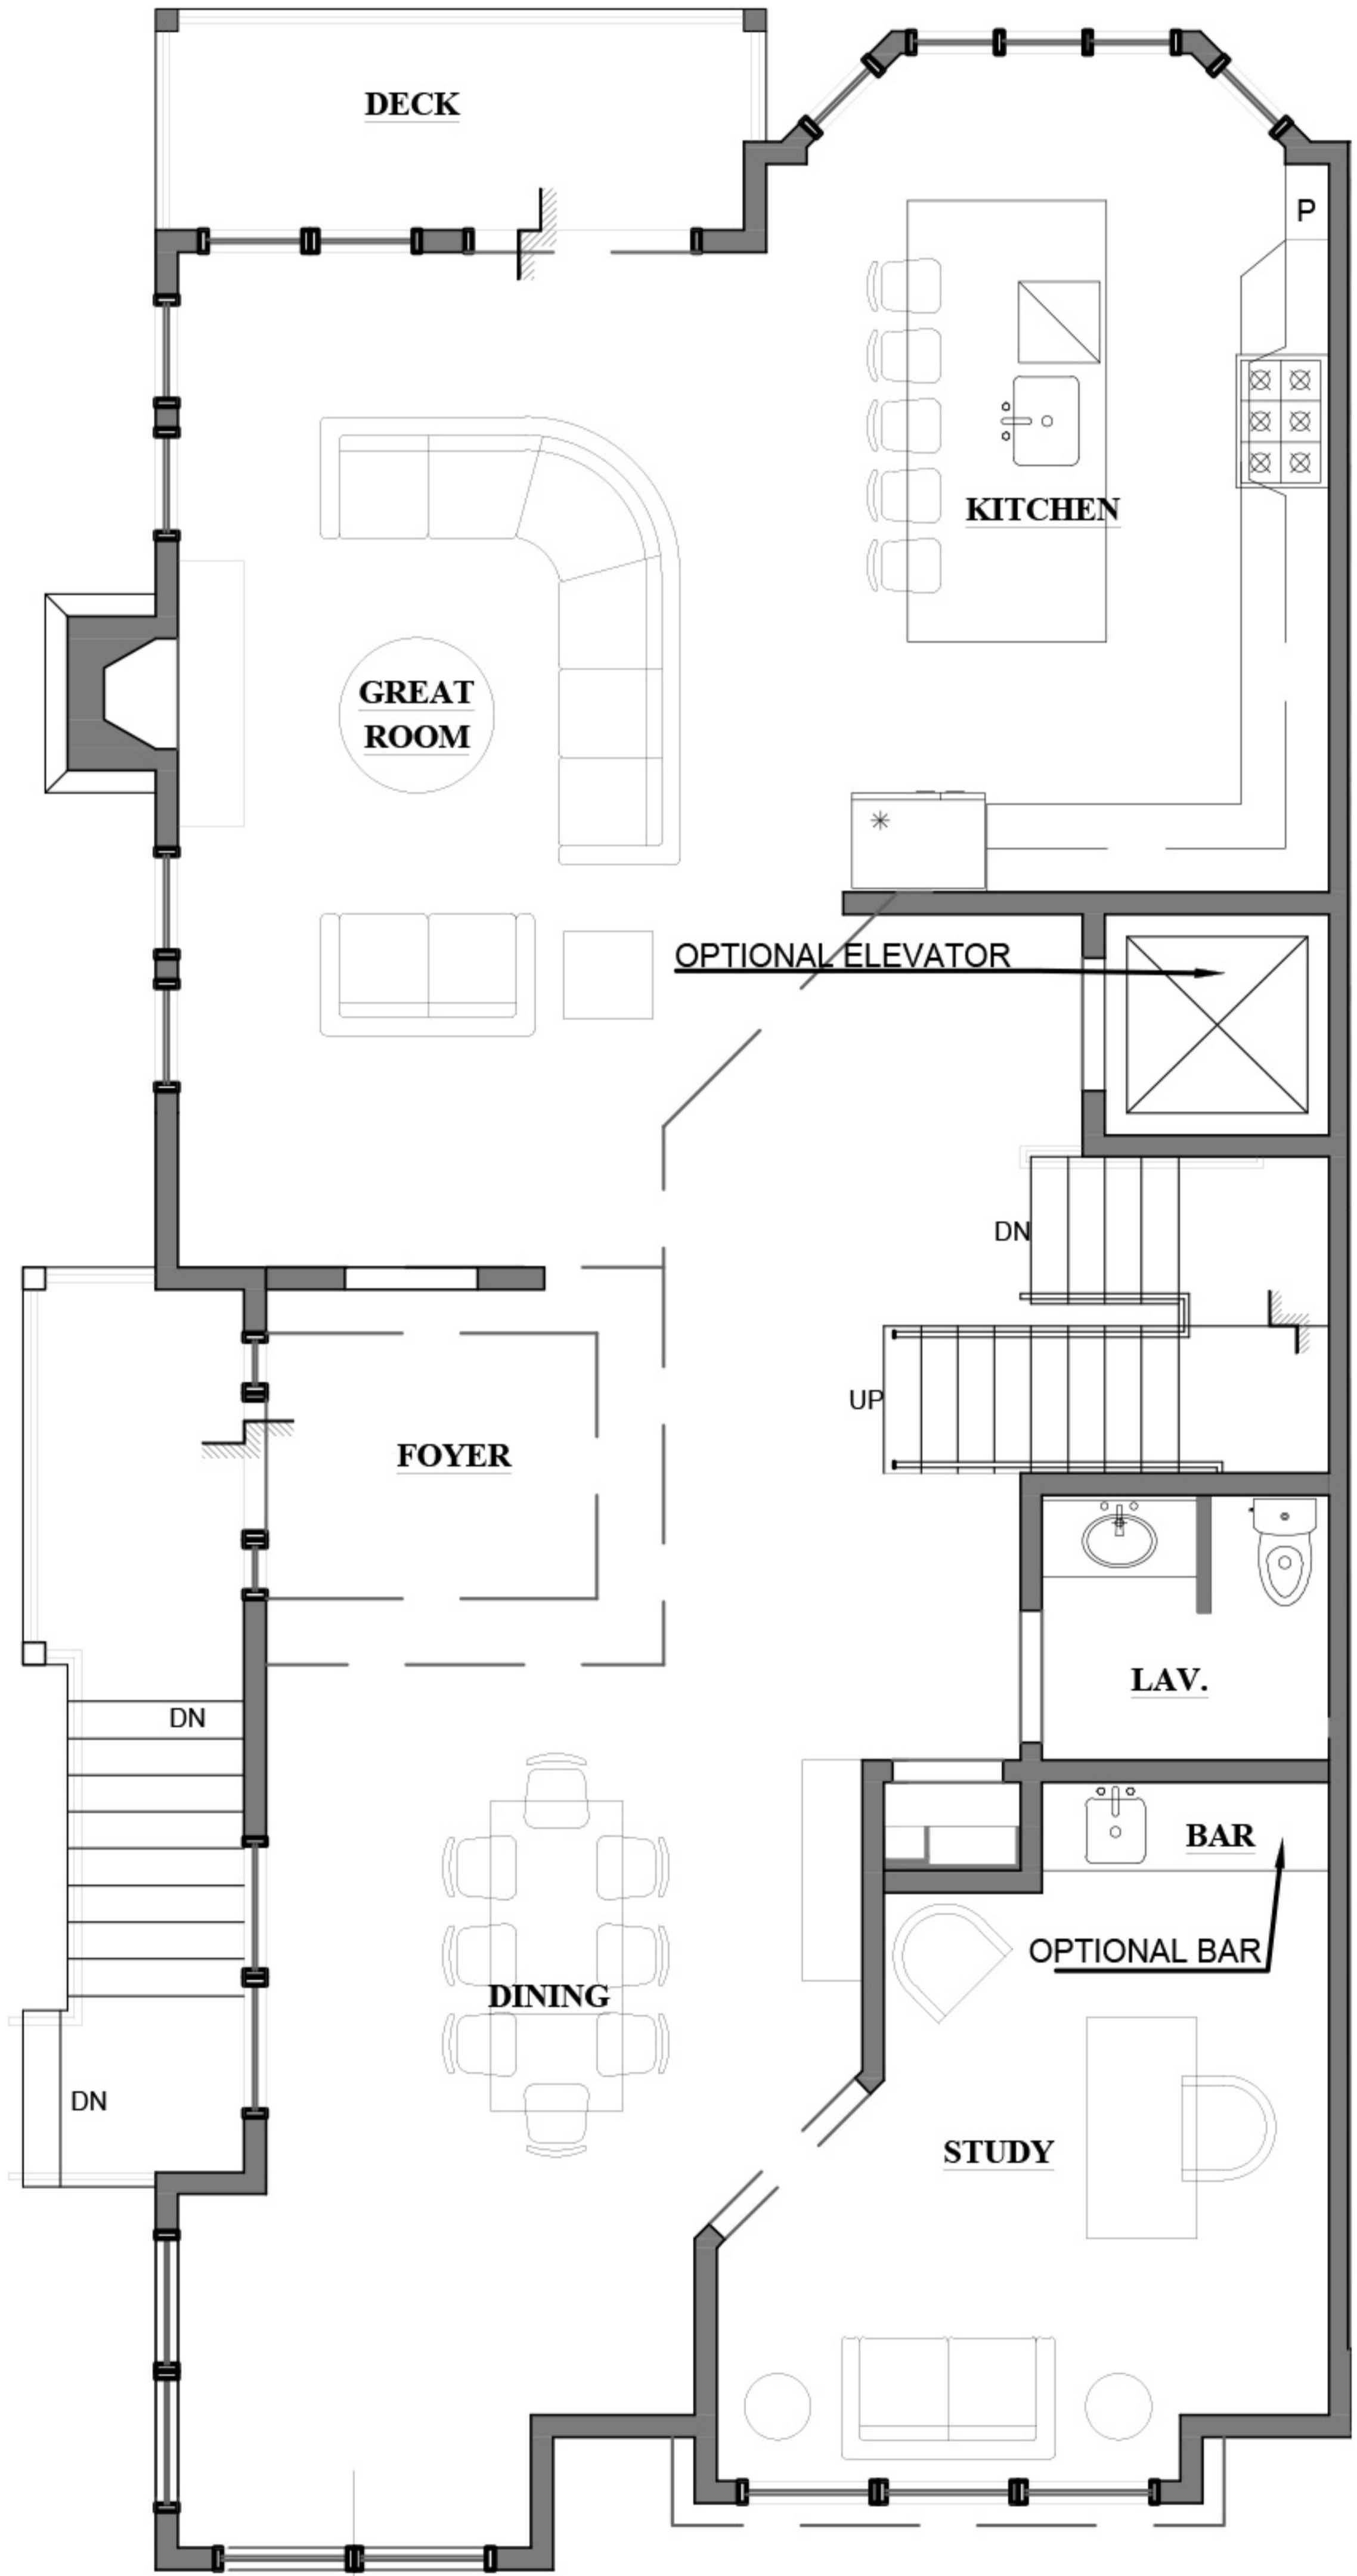

2 FIRST FLOOR PLAN
SK-2 SCALE: N.T.S UNIT-A

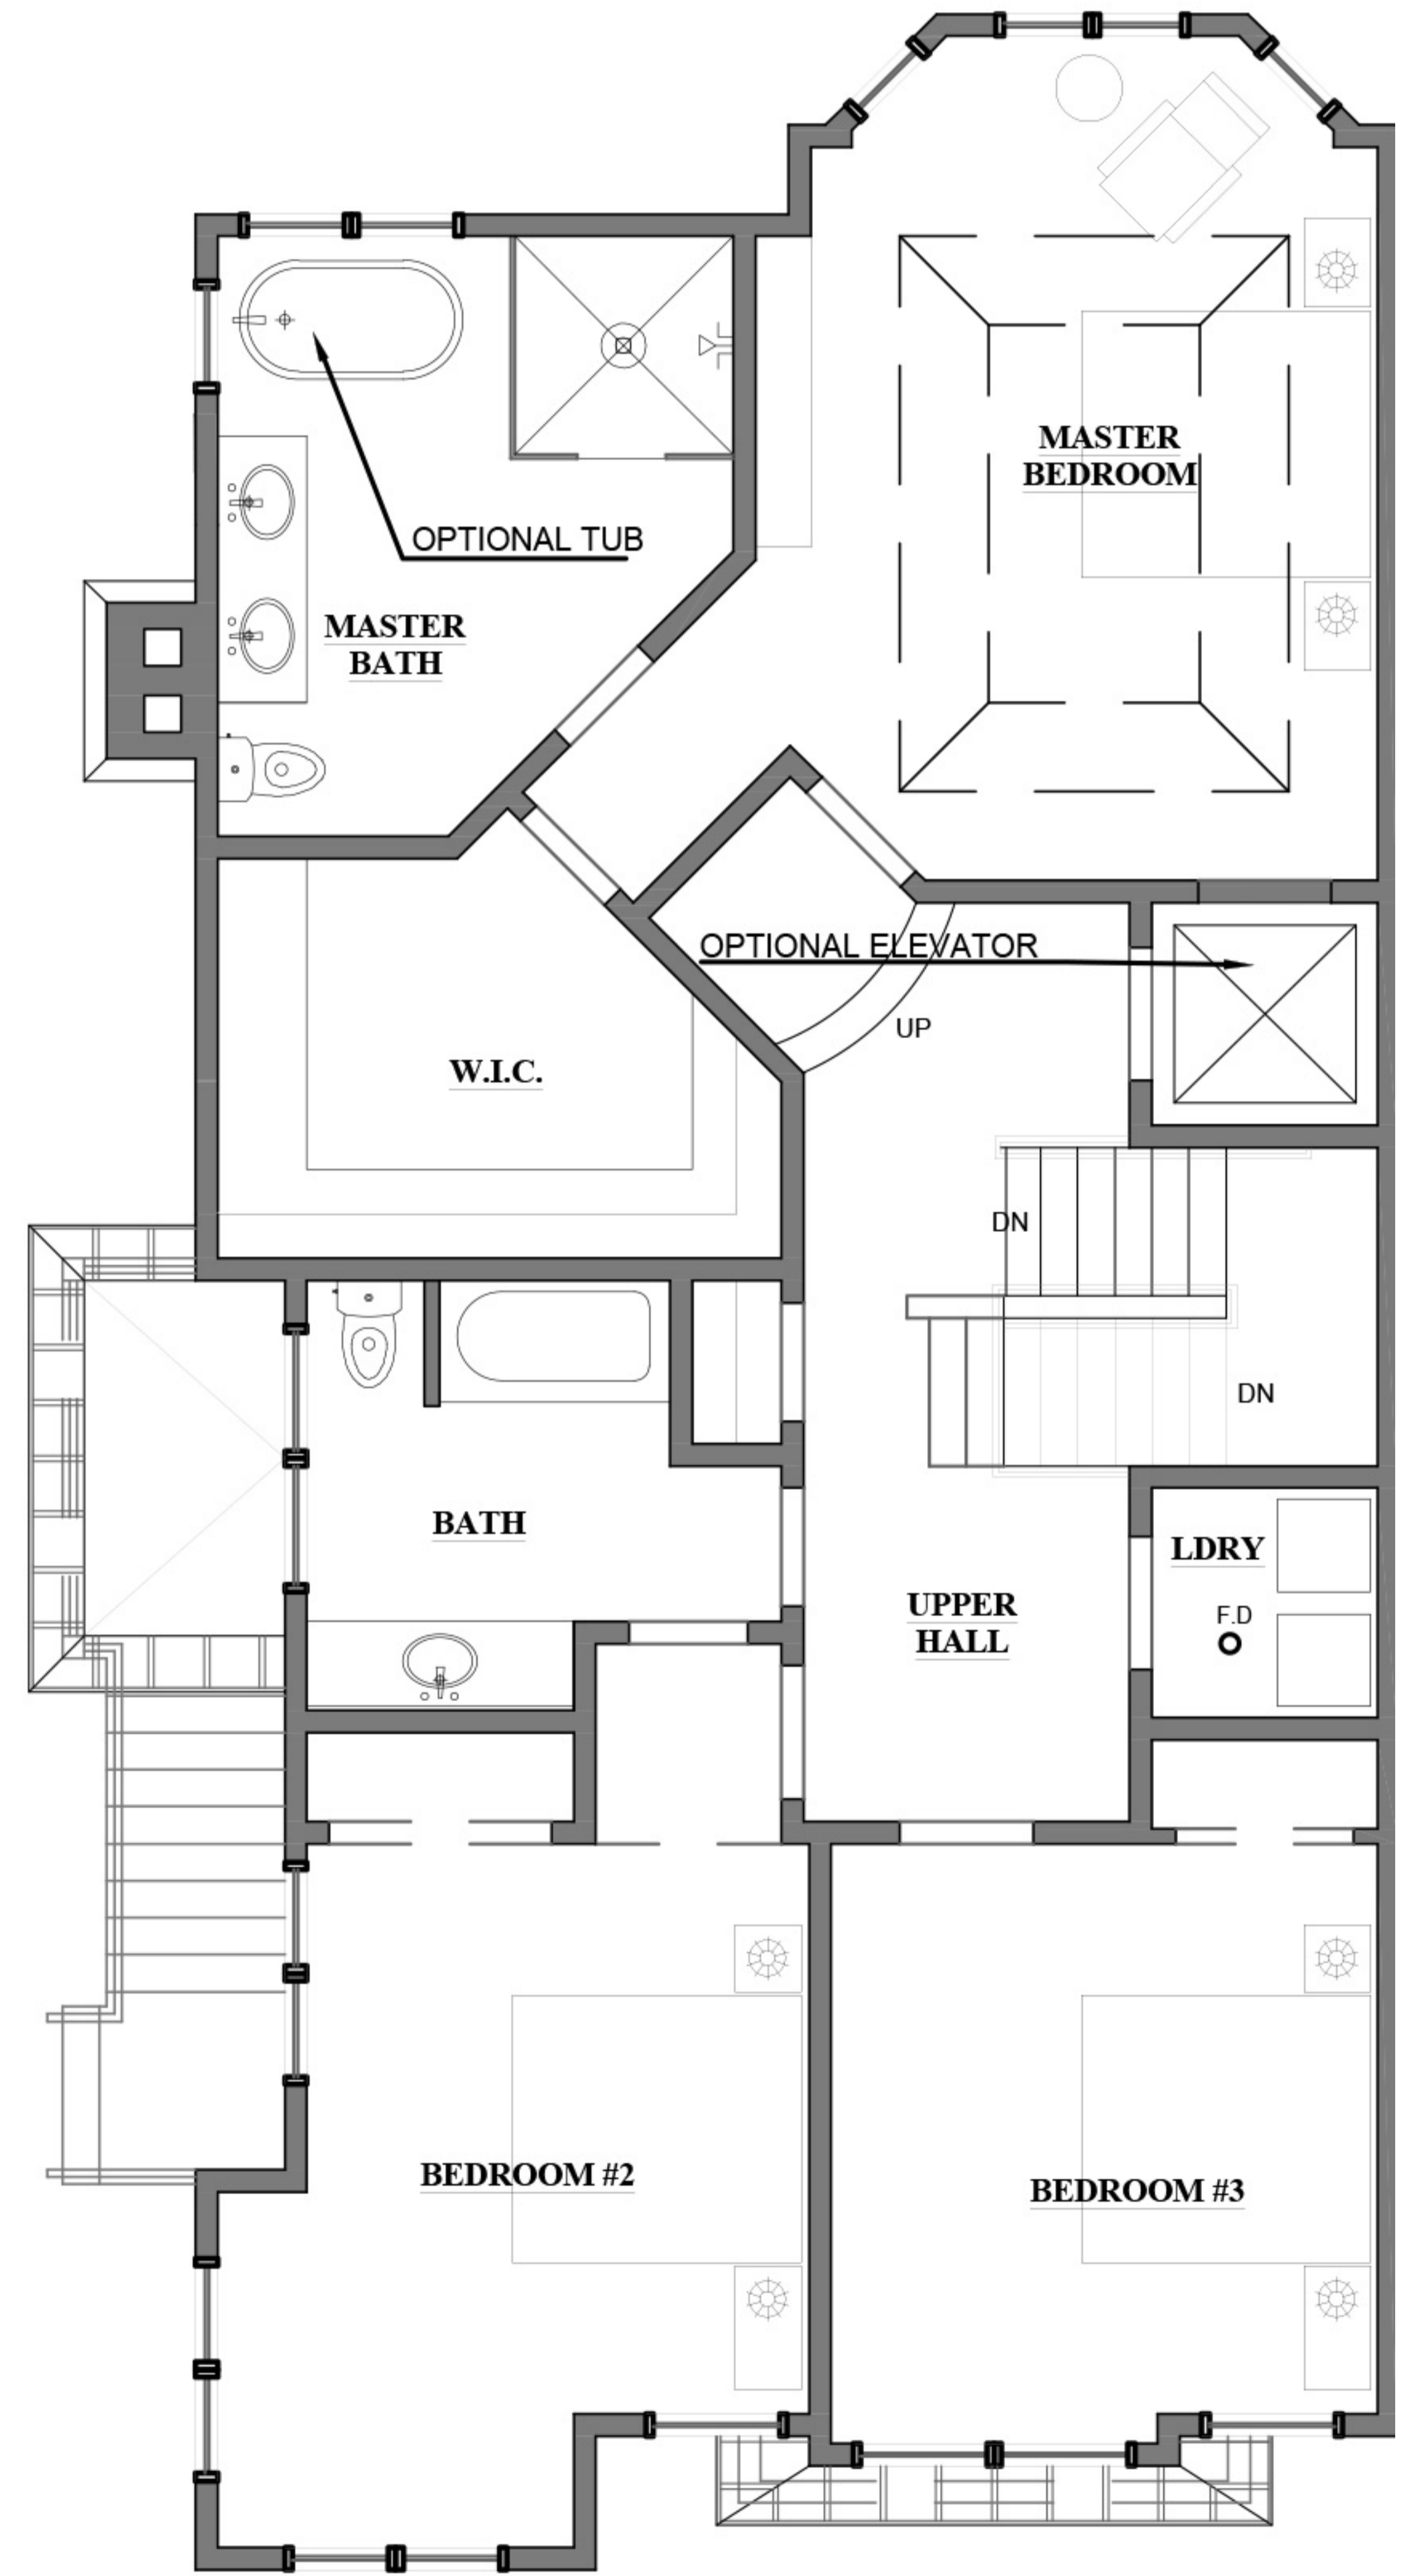

3 SECOND FLOOR PLAN
SK-2 SCALE: N.T.S UNIT-A