

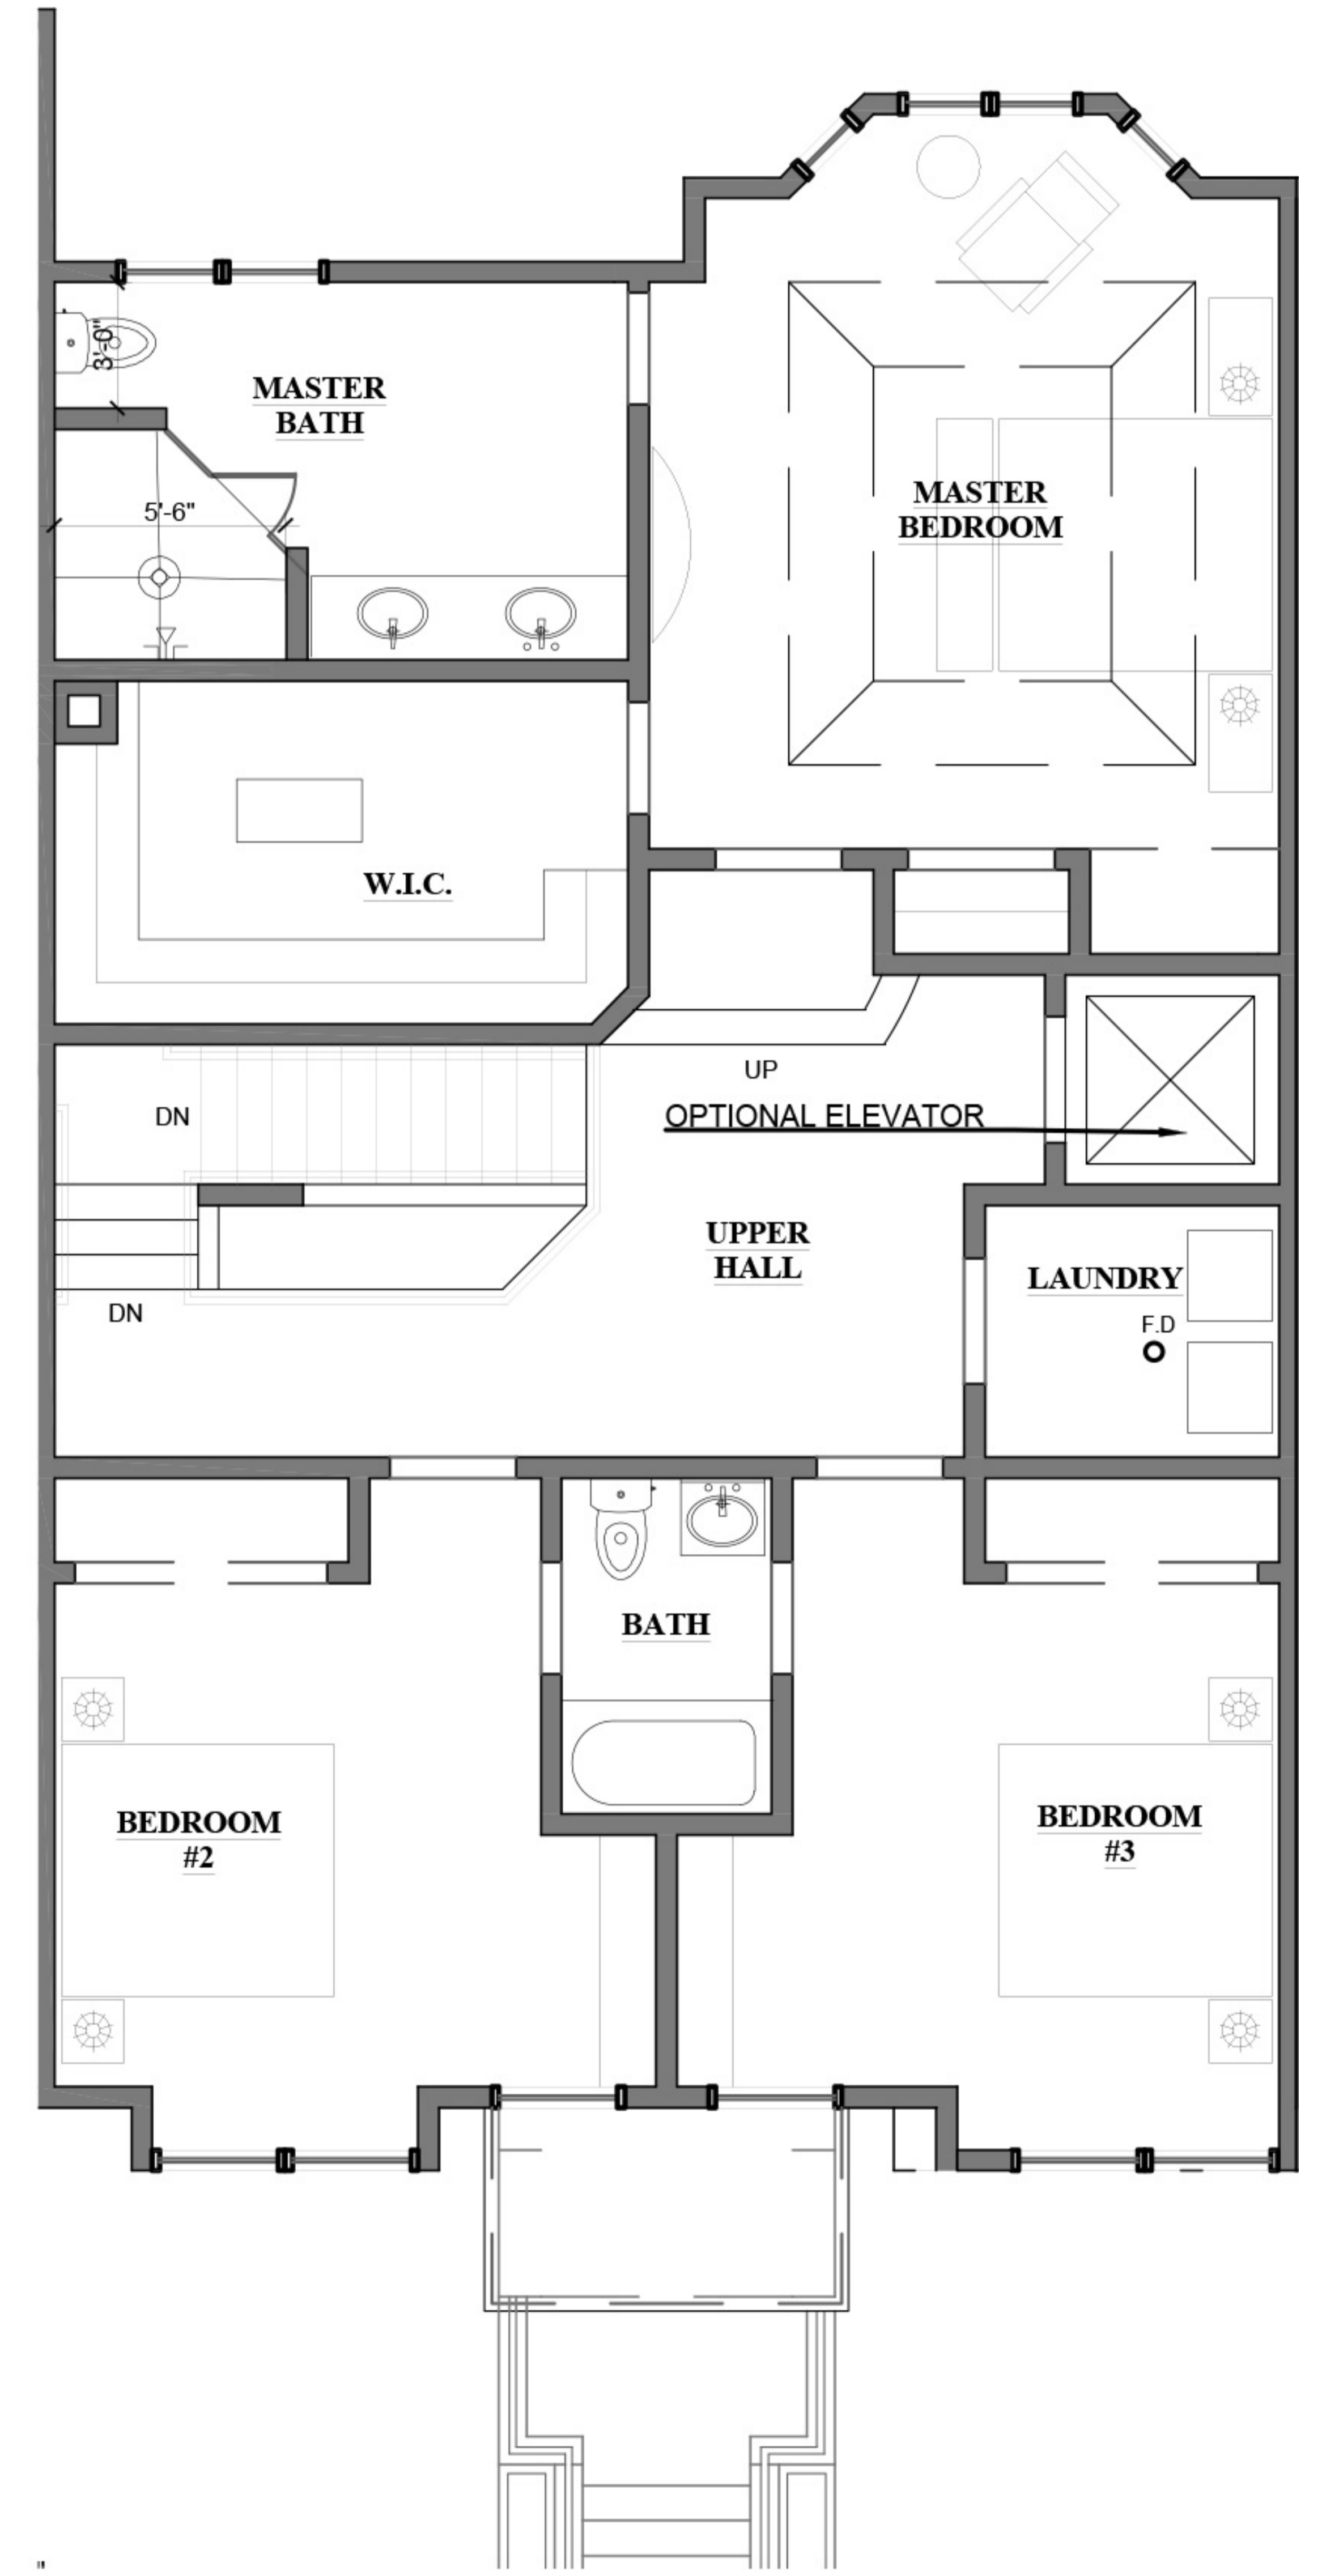


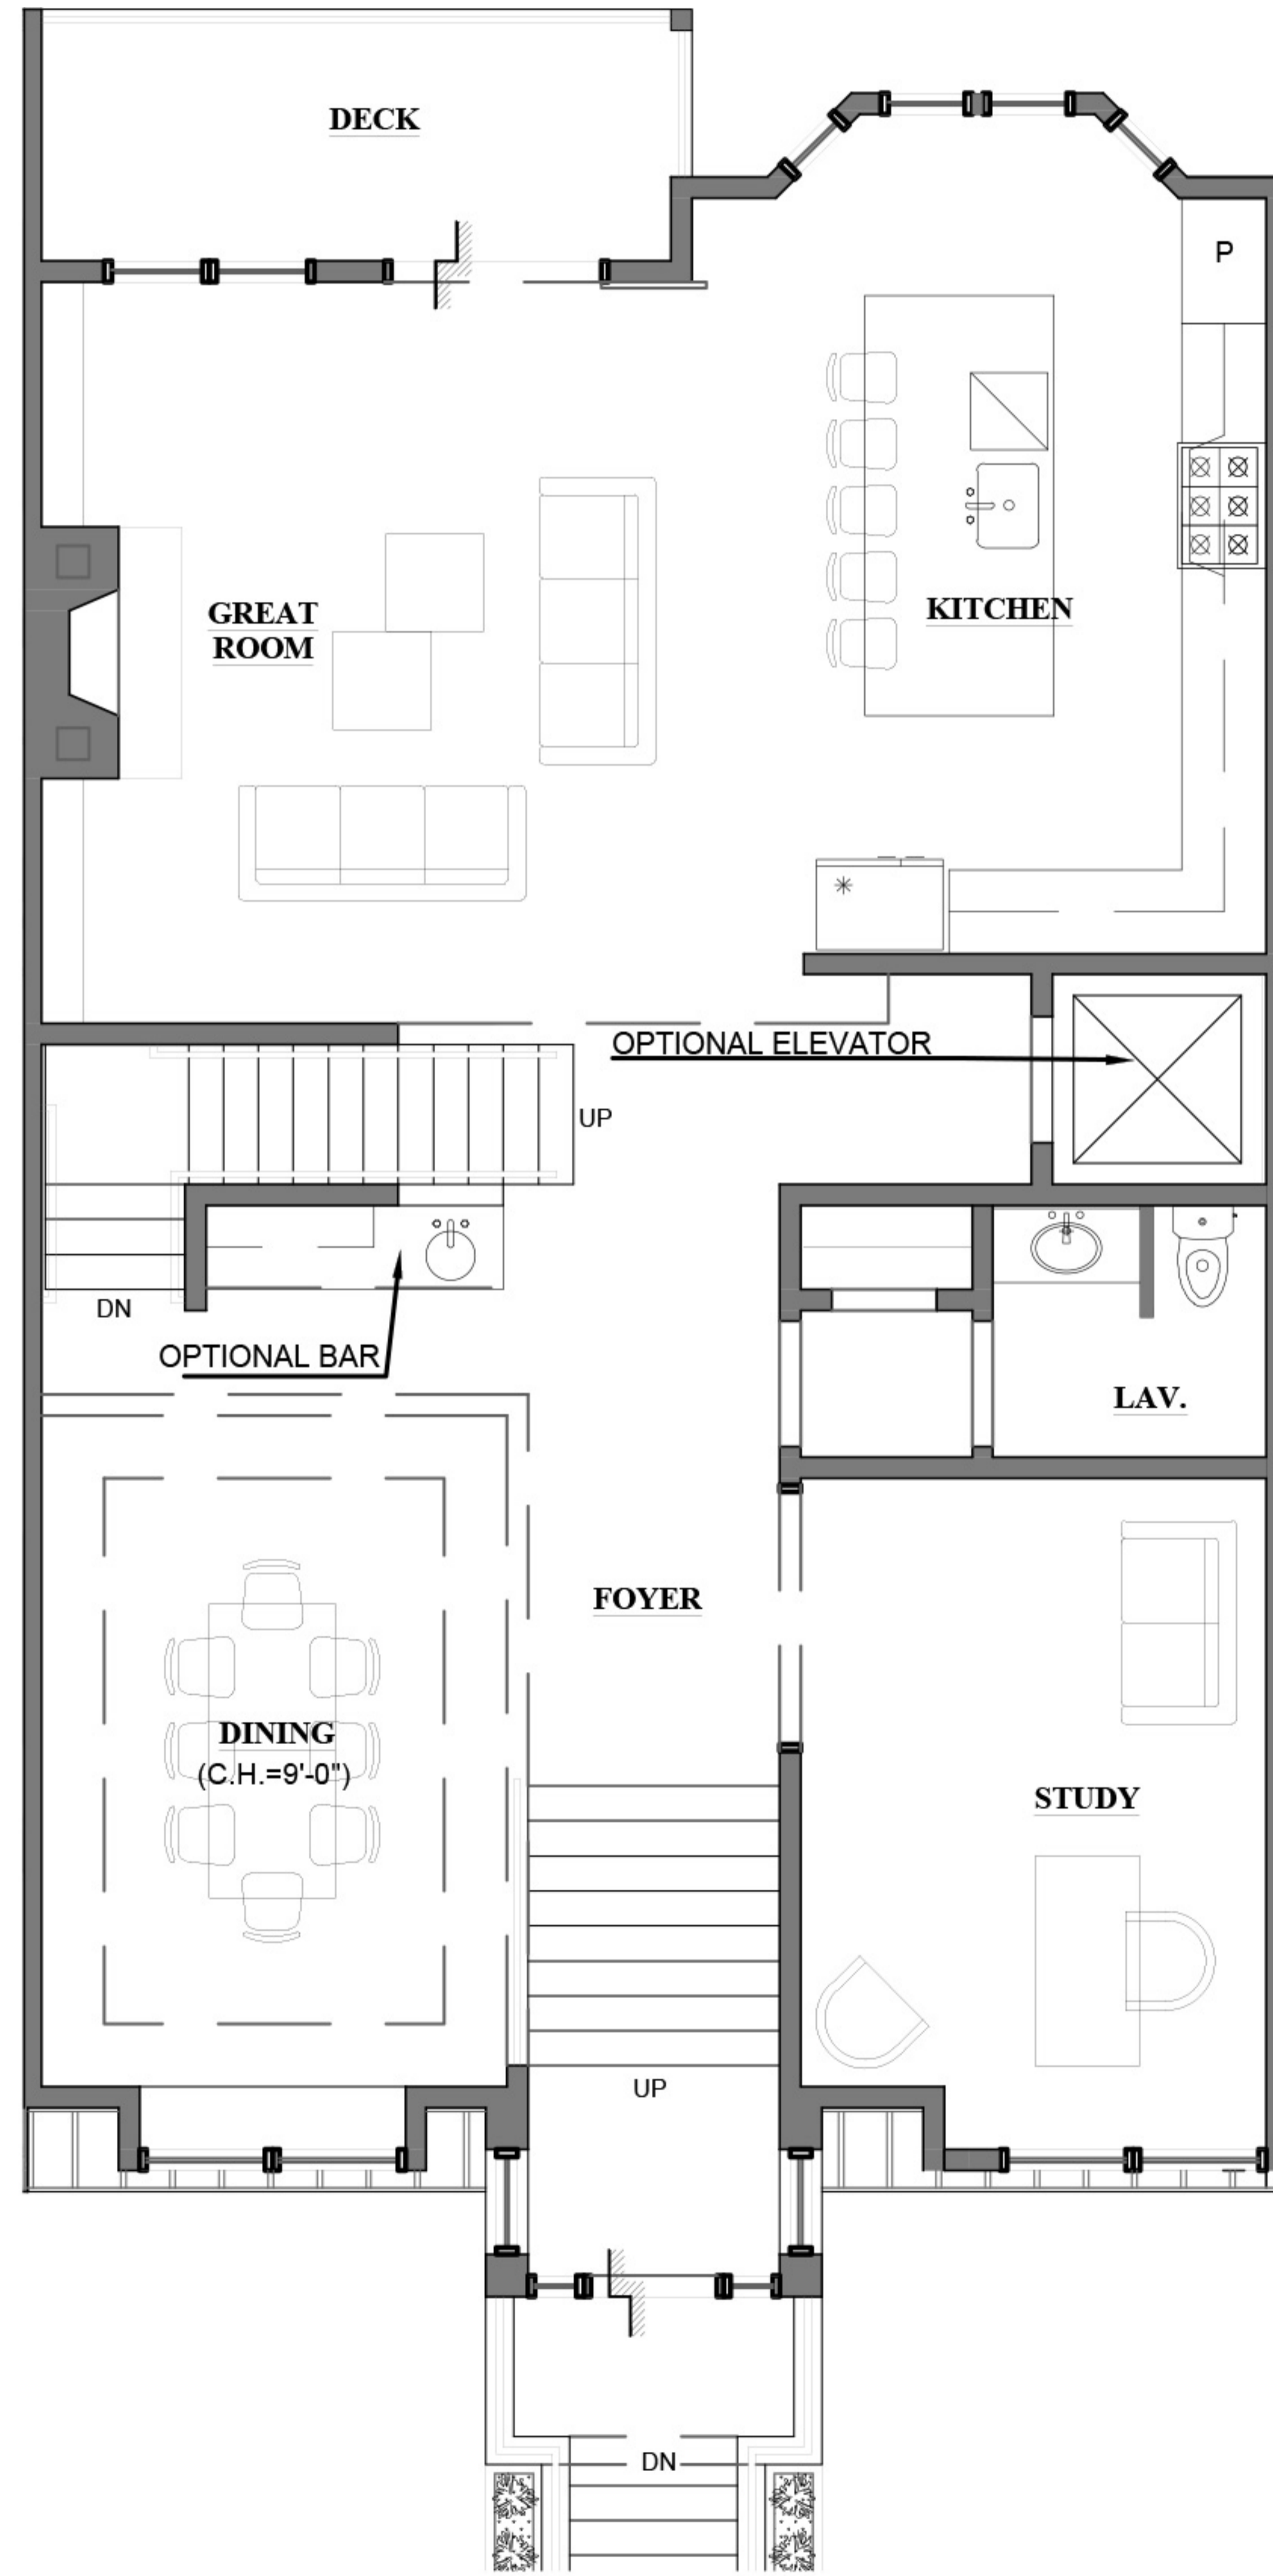

Monroe

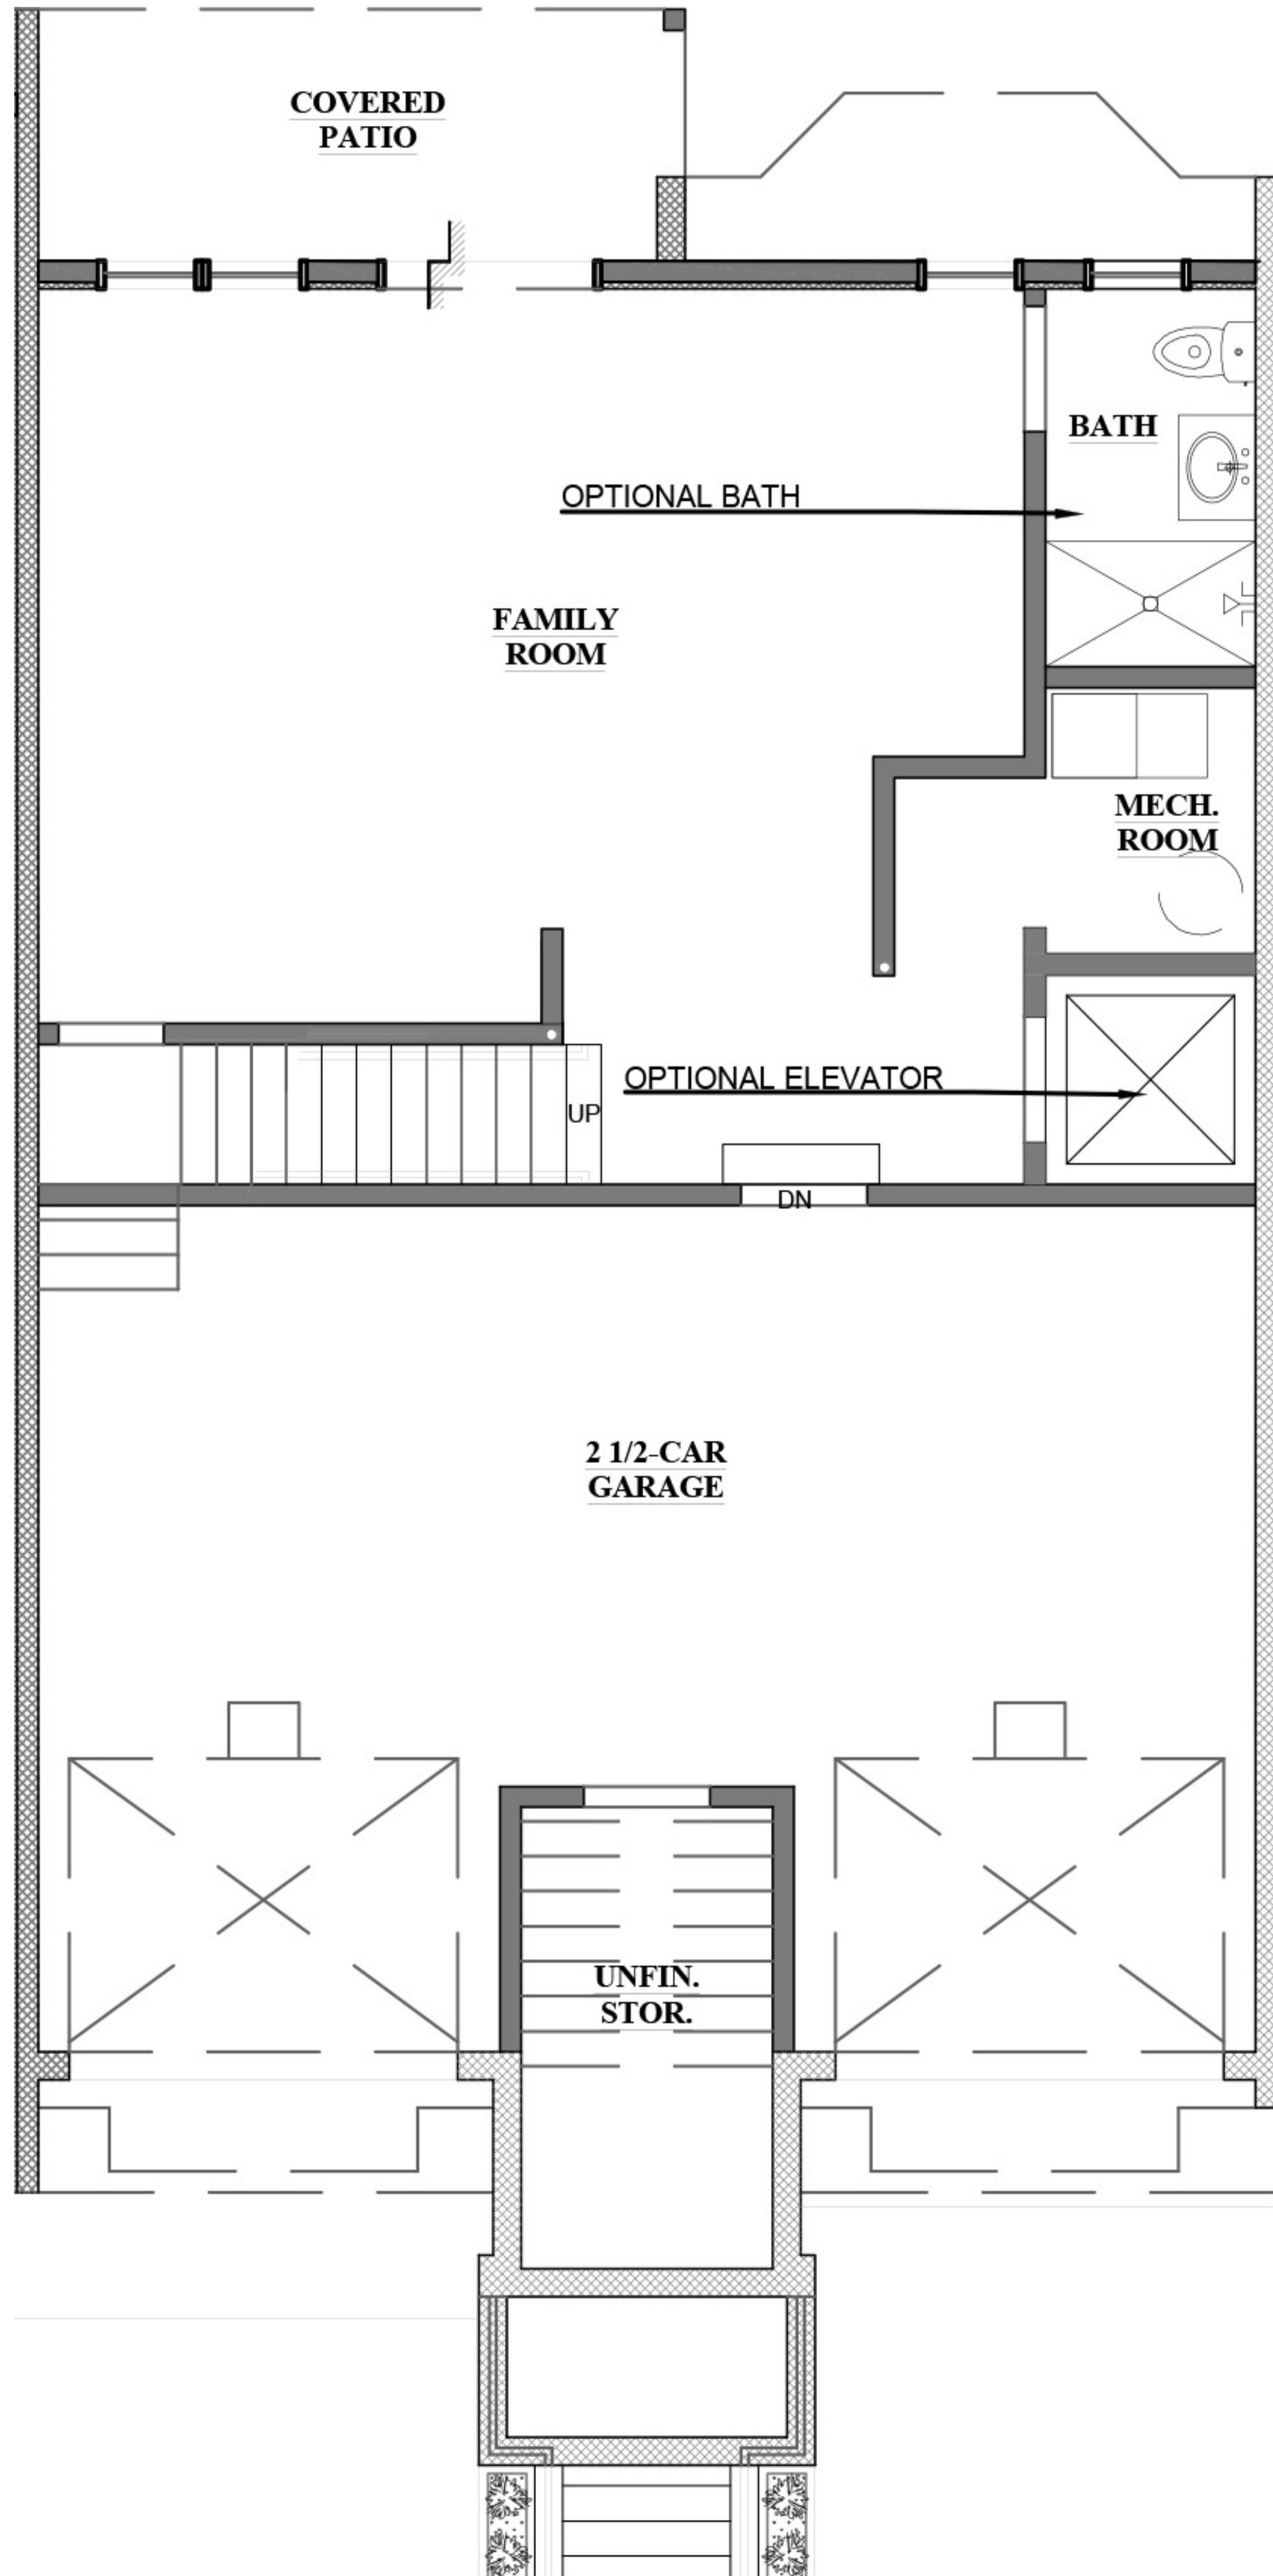

1 LOWER LEVEL FLOOR PLAN
SK-2 SCALE: N.T.S UNIT-B

2 FIRST FLOOR PLAN
SK-2 SCALE: N.T.S UNIT-B

3 SECOND FLOOR PLAN
SK-2 SCALE: N.T.S UNIT-B